



校舎平面図

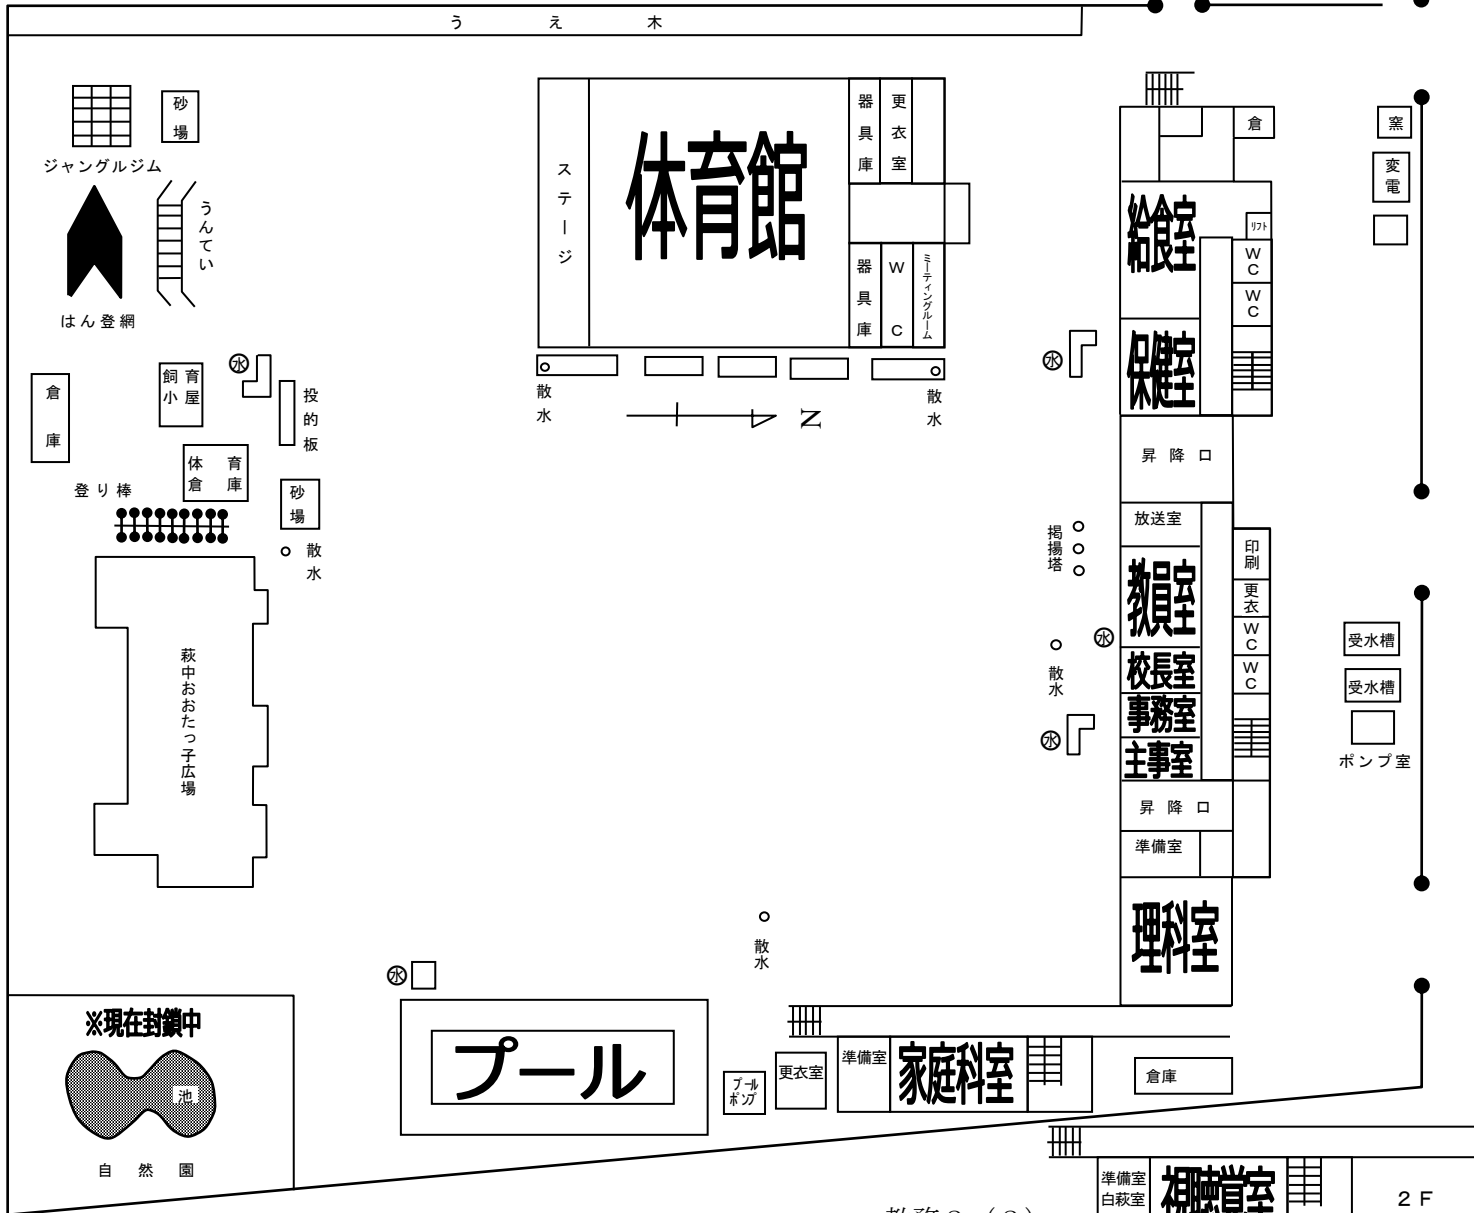

西下駄箱
1, 2, 6 年

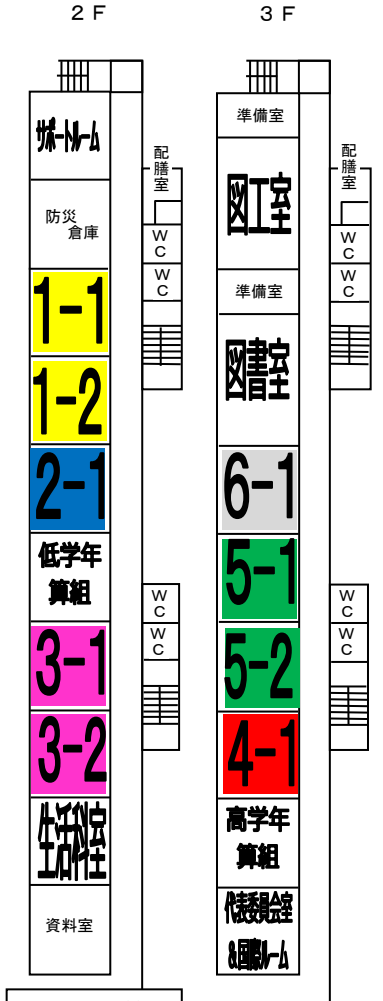

東下駄箱
3, 4, 5 年

