


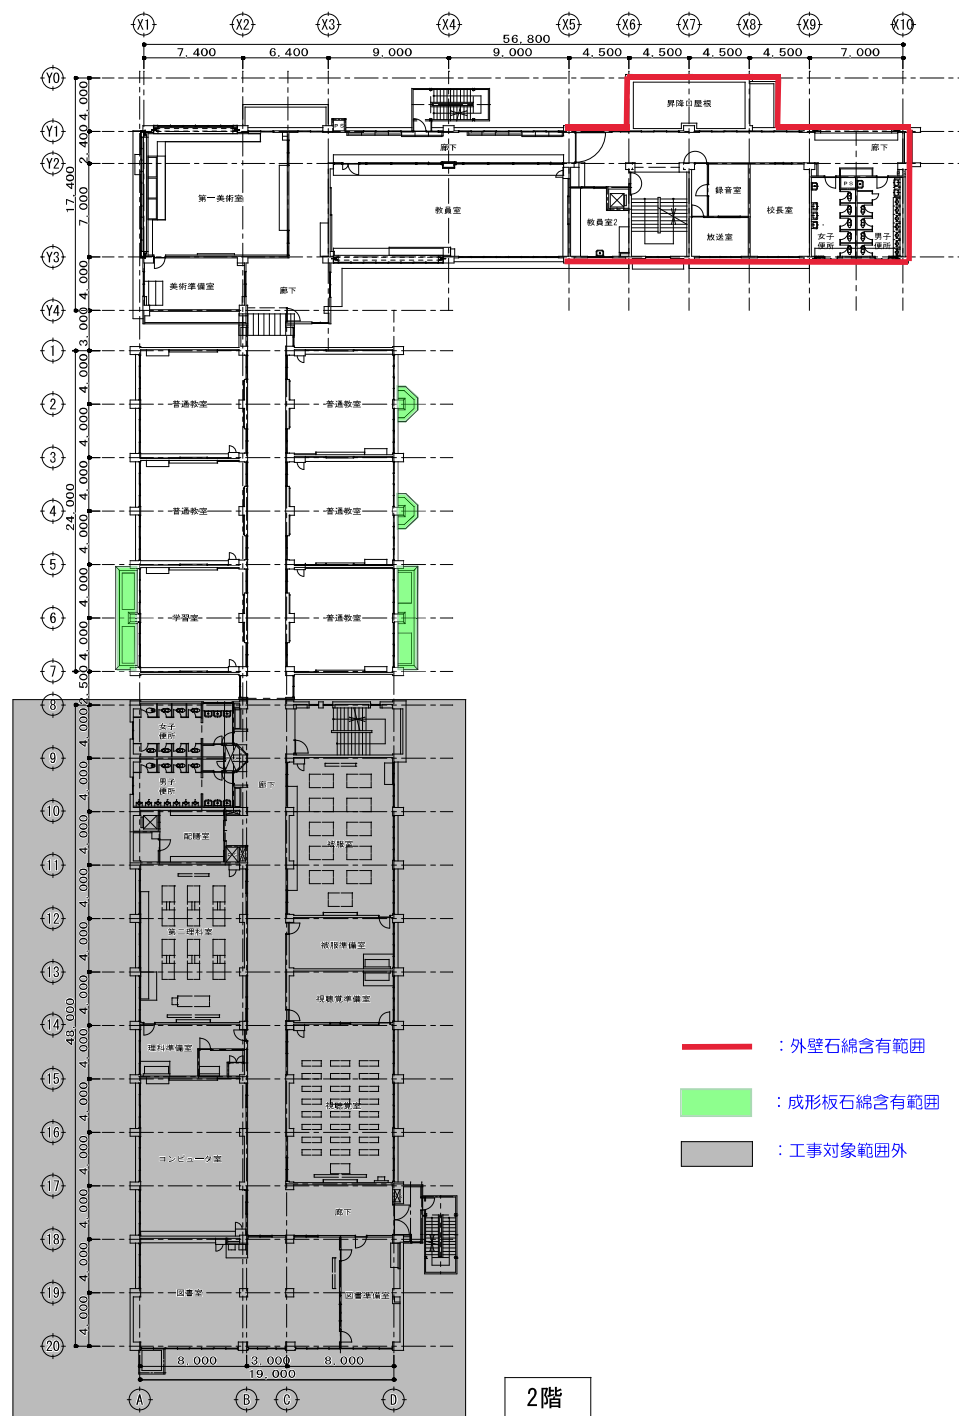


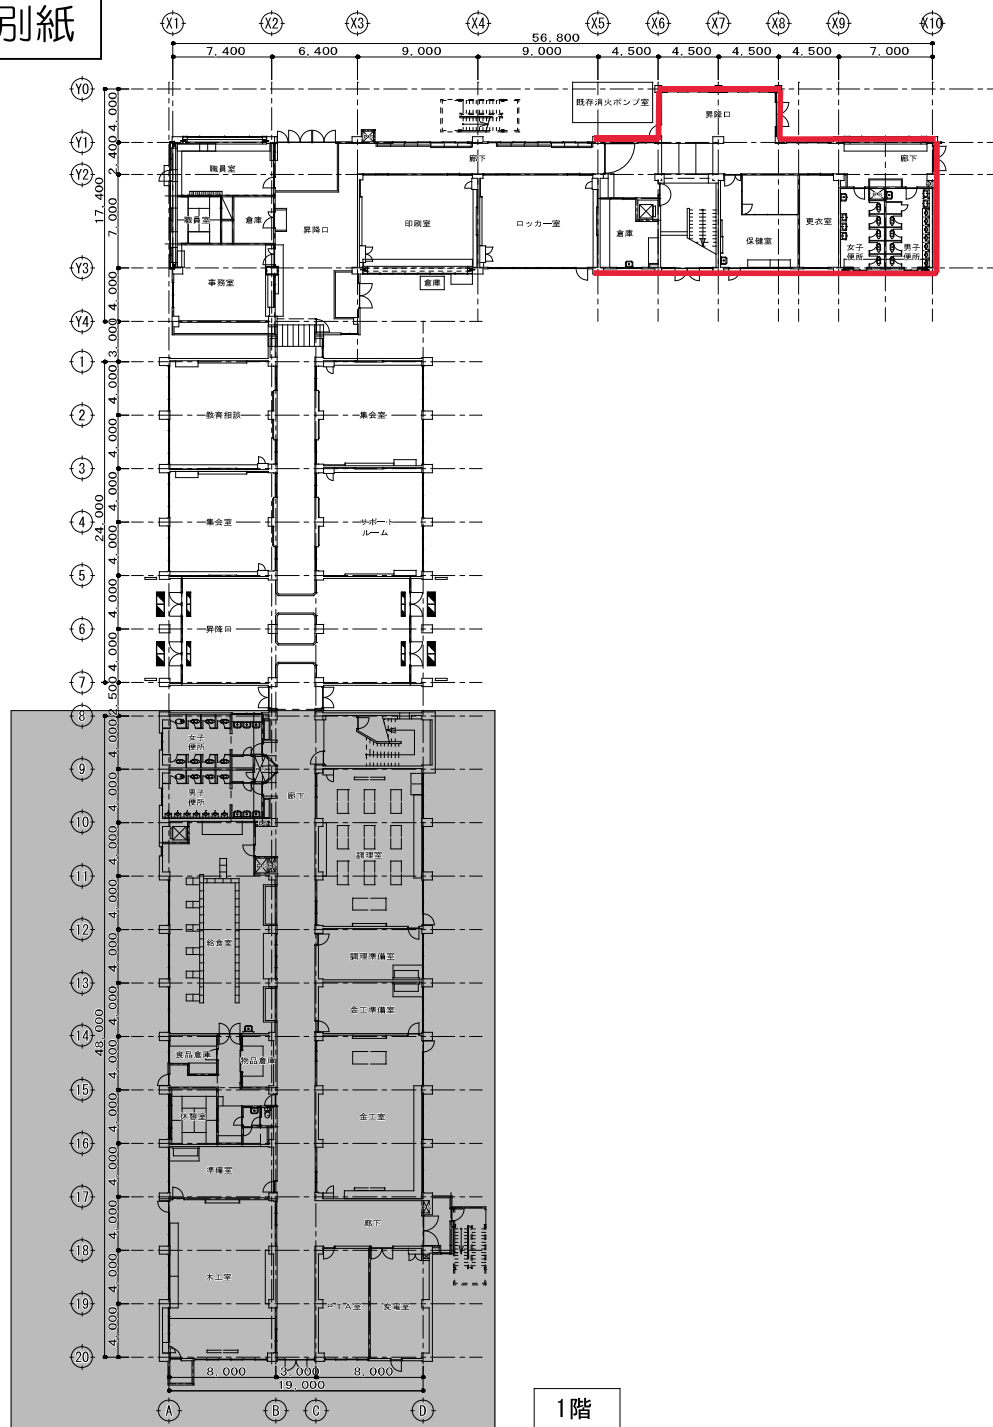


- ：外壁石綿含有範囲
- ：成形板石綿含有範囲
- ：工事対象範囲外

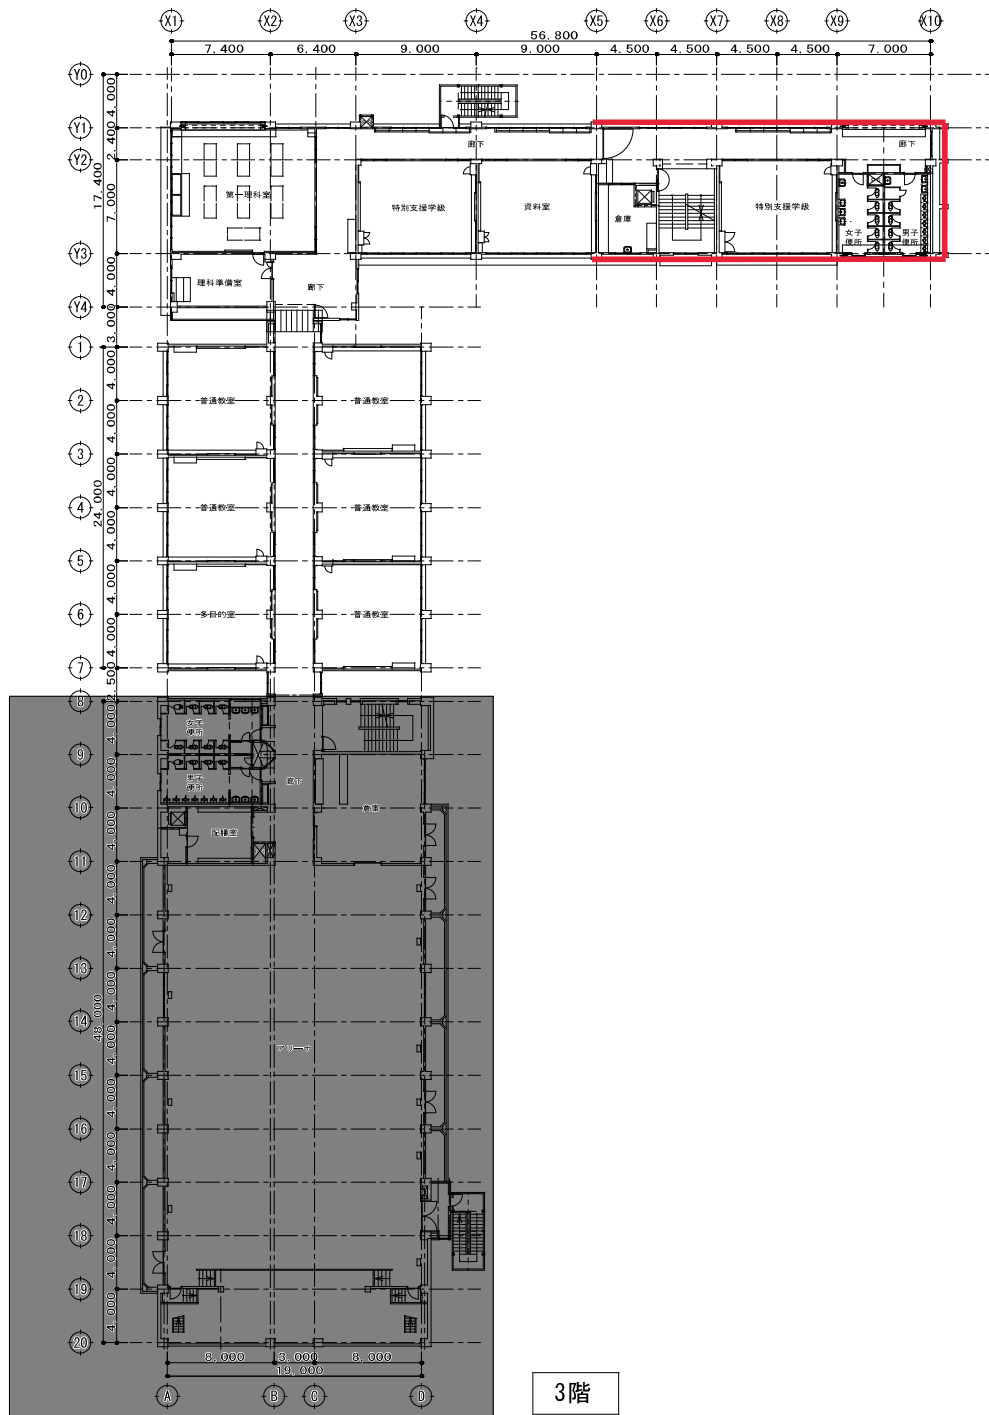

3階

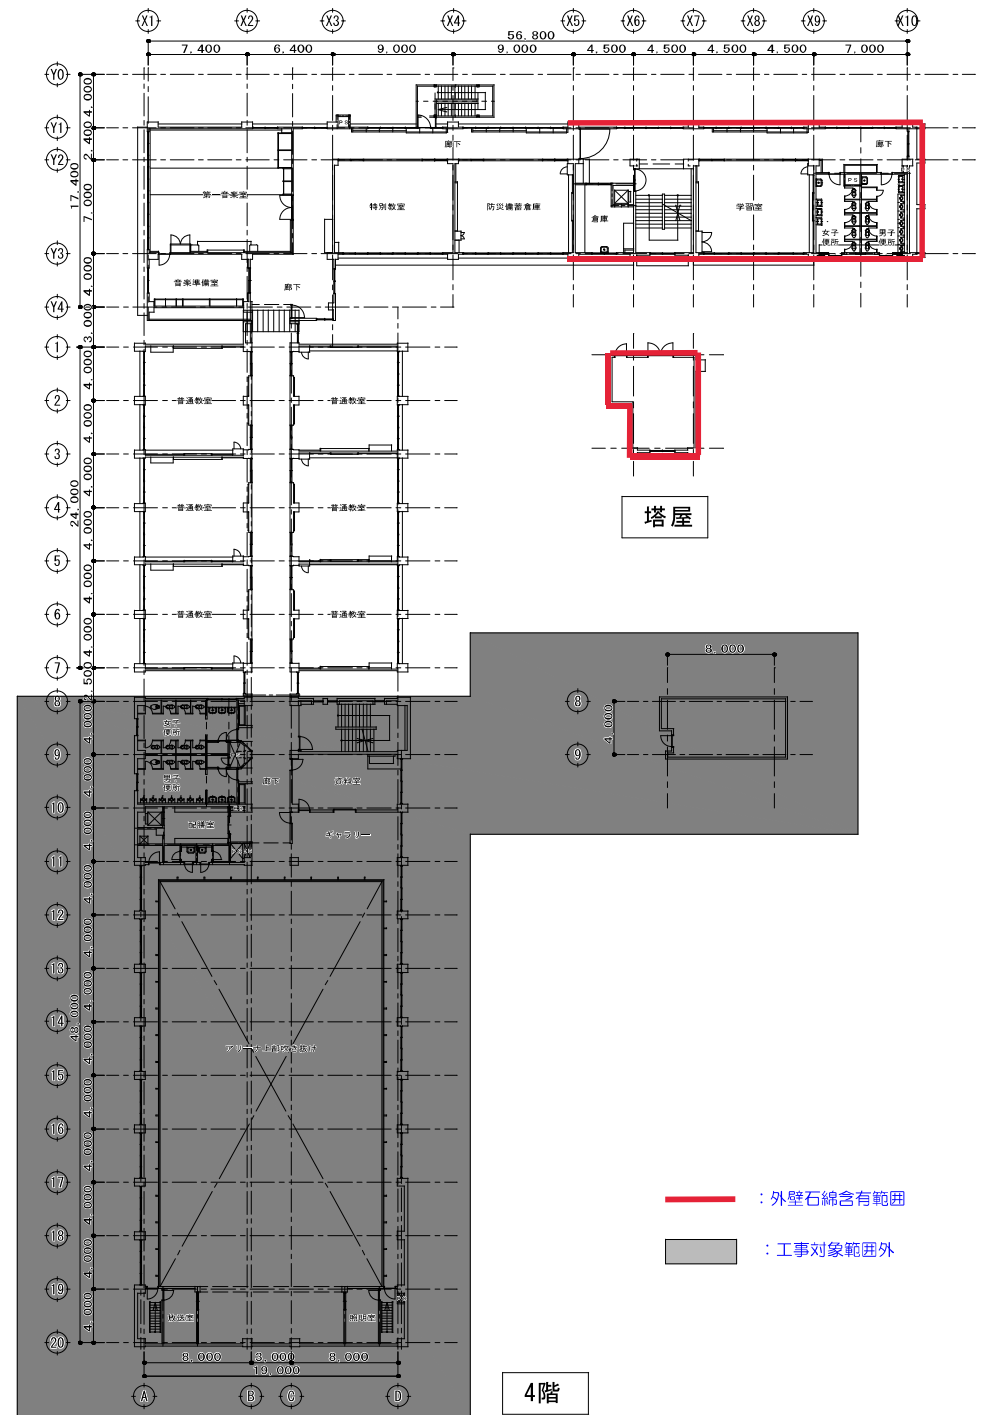


4階

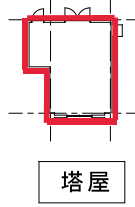

— : 外壁石綿含有範囲
 ■ : 工事対象範囲外

方位

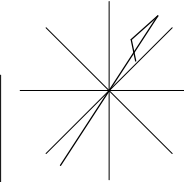

工事看板設置位置

⑧ S₁-19 : 工事看板設置位置

⑩ R₁-74 : 石綿粉じん濃度測定予定位置

配置図